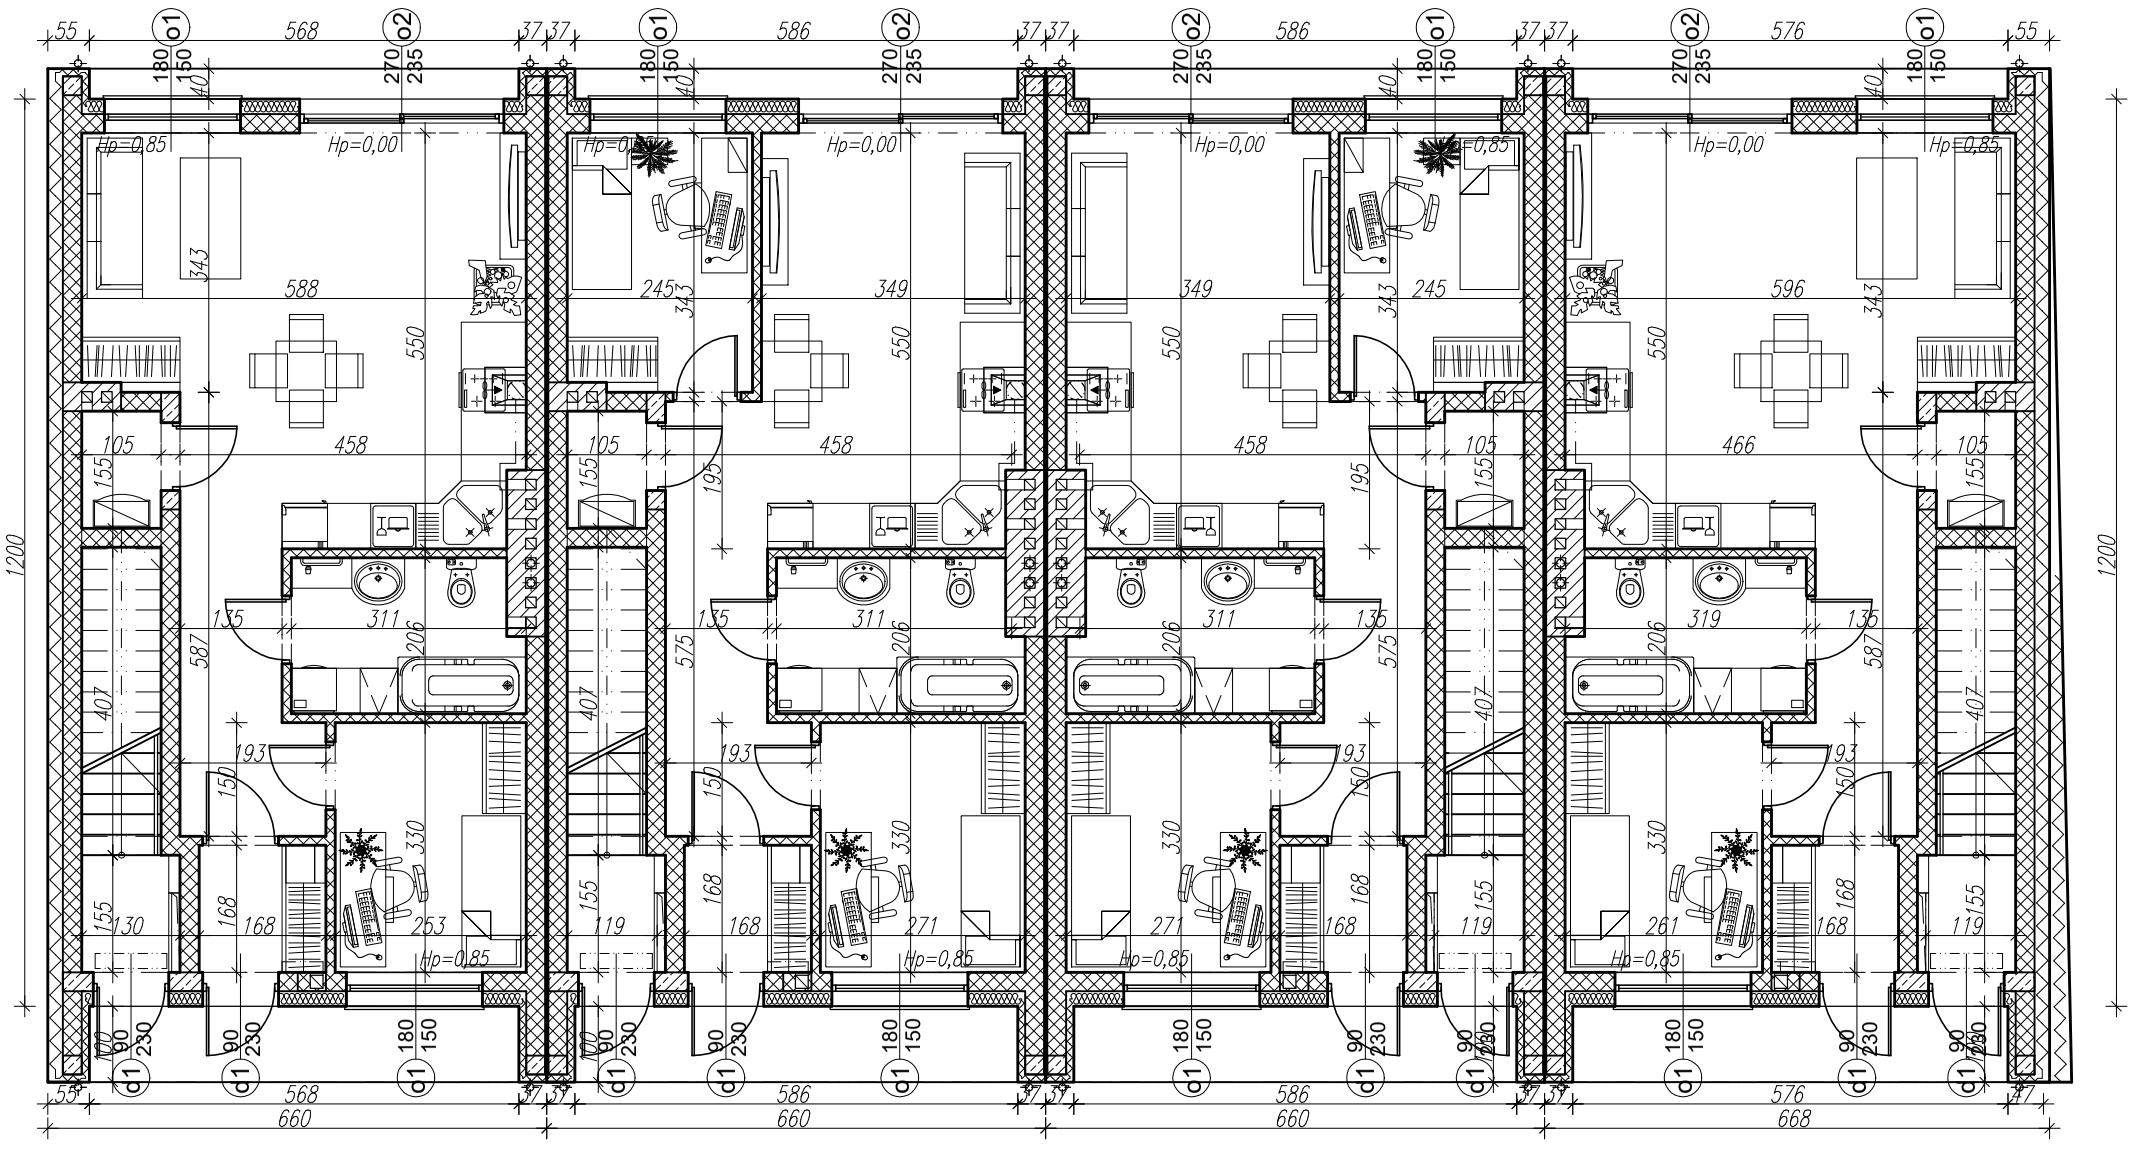


rzut parteru - aranżacja 1:100