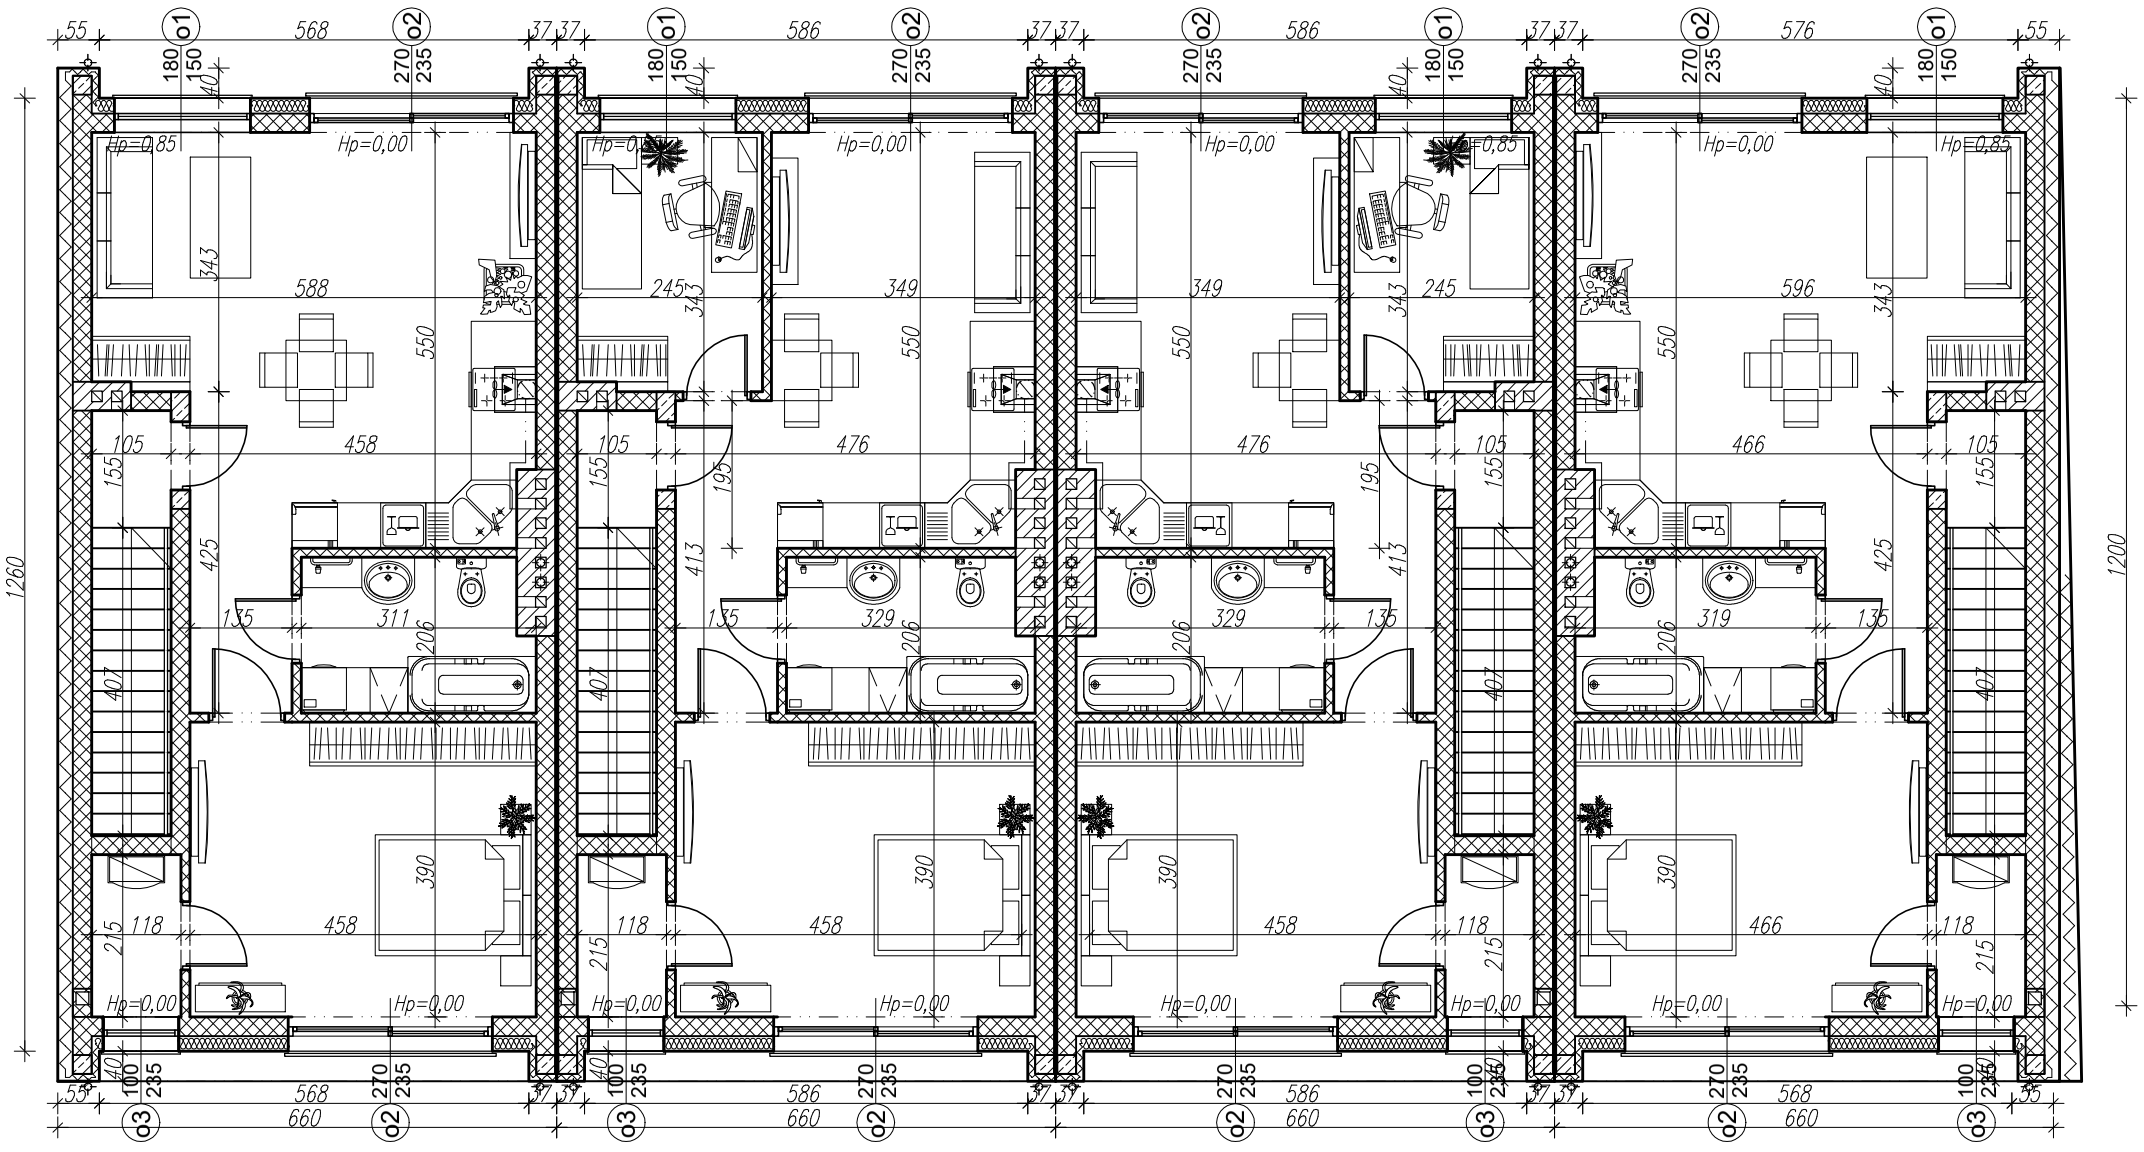


rzut piętra - aranżacja 1:100